


Anlageprotokoll Expl. Copera

Doppel v. W. Hub

Änderung zum. Lageplan  
von 1946  
18.8.76/jps

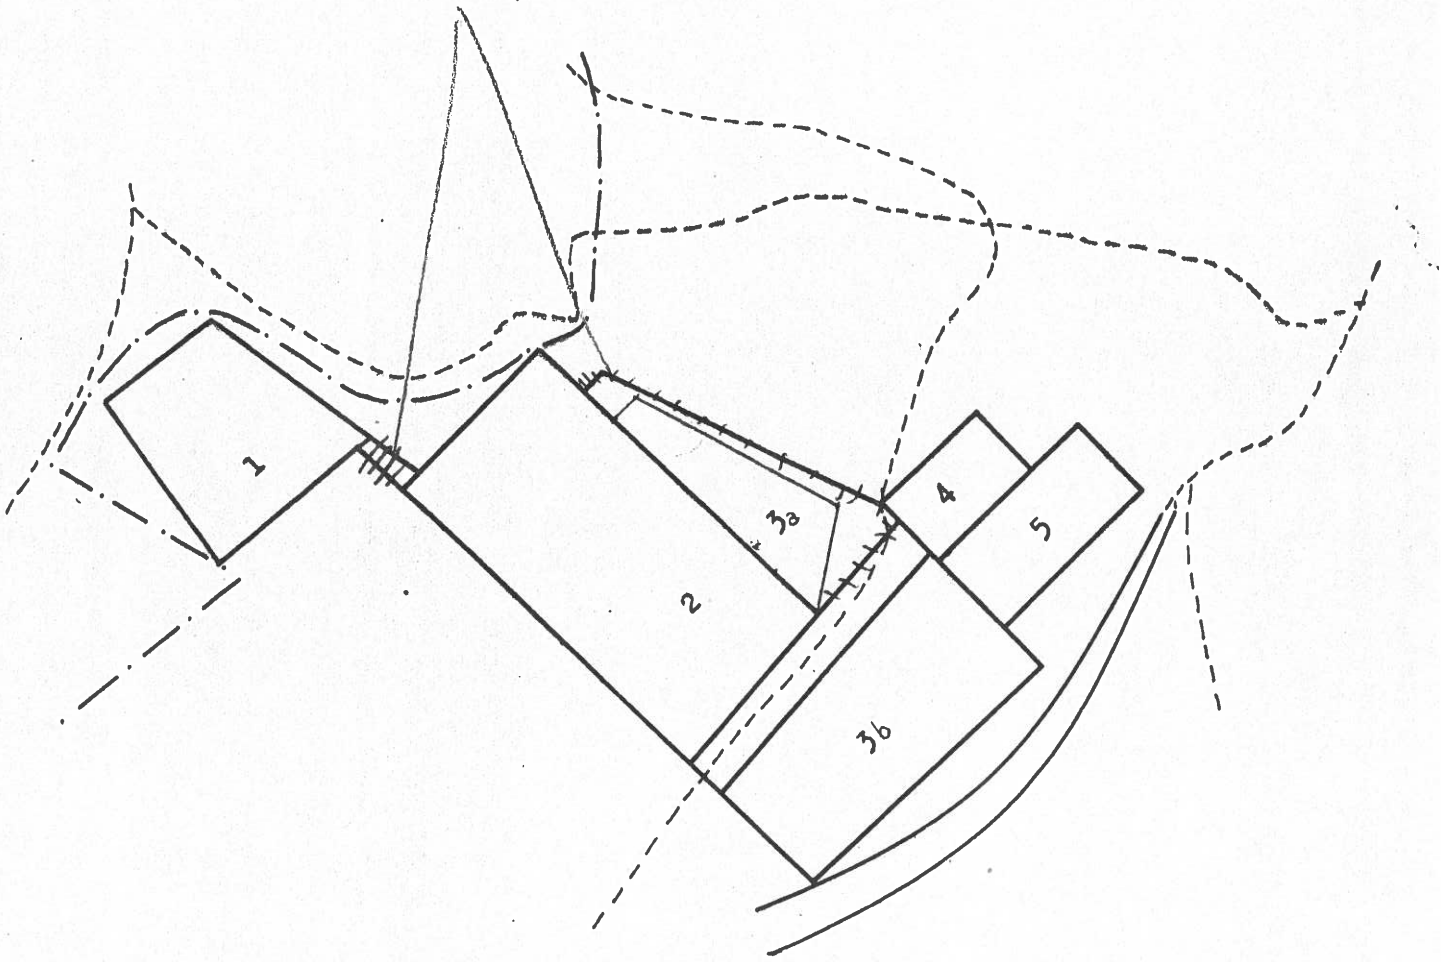

Videi 0211

1 : 500

29. 11. 66 Hu