


Ciuset ^{AM} ~~30~~ 0030 010

Neues Feld 010, abgesteckt 1978
vorher Felder 1 bis 5

M : 1 : 100

Feldfläche : ²²⁵ 180 m²

Pflanzverband: 1.5 m / 1.5 m
1.2 m / 1.5 m (alter Feld 005)

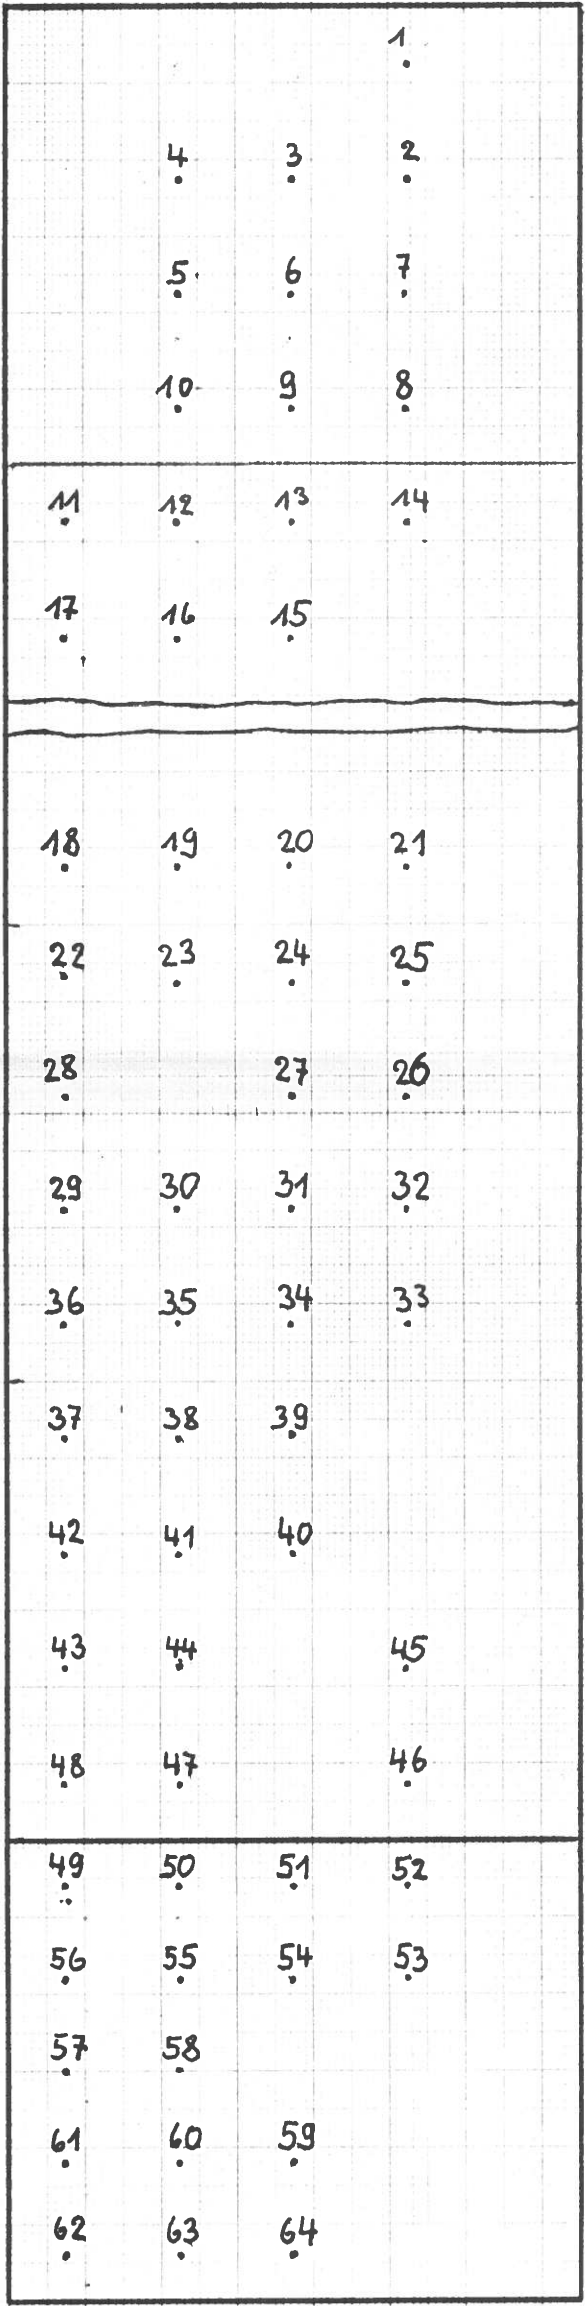

Alter Feld
005