

70040 (Ab 1971 Feld) 101

Versuchsnummer 0040, Fehler 1:100


Feld 001: 2.5/2.5 m

2.4.73

Baumart: Fi

V. Fläche: 205.12 m<sup>2</sup>

= abgeplant 1977

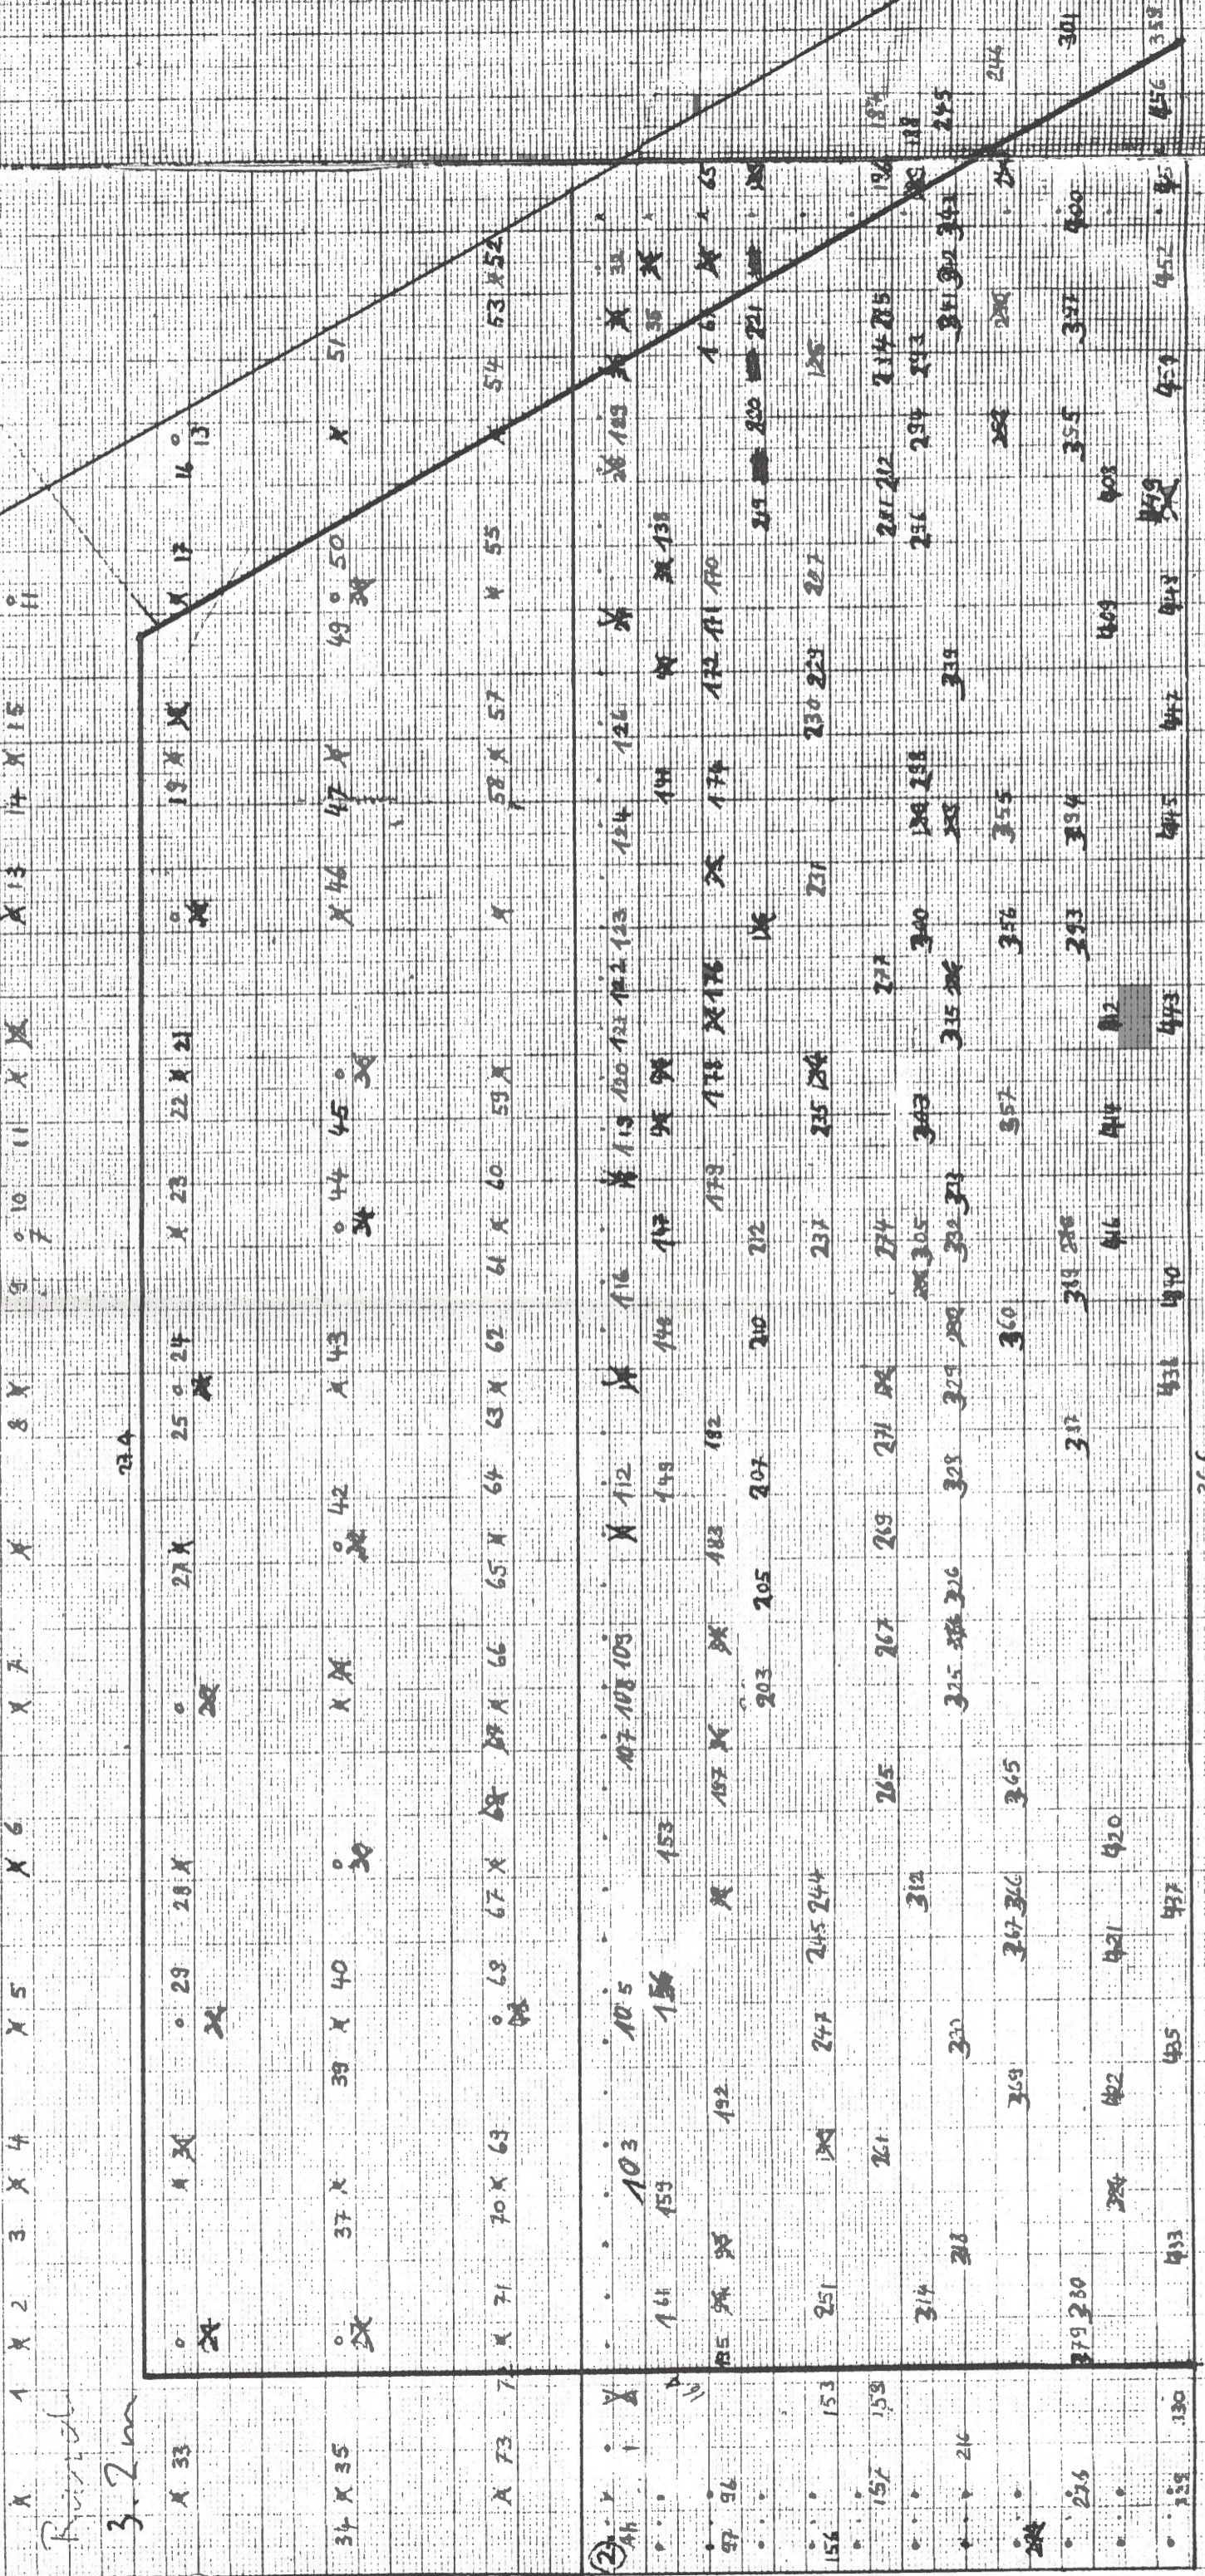

X Aushebung bis 1977

X Räumung der LÖ 1977

Name  
Feld