


0030

Feld 007

Maßstab

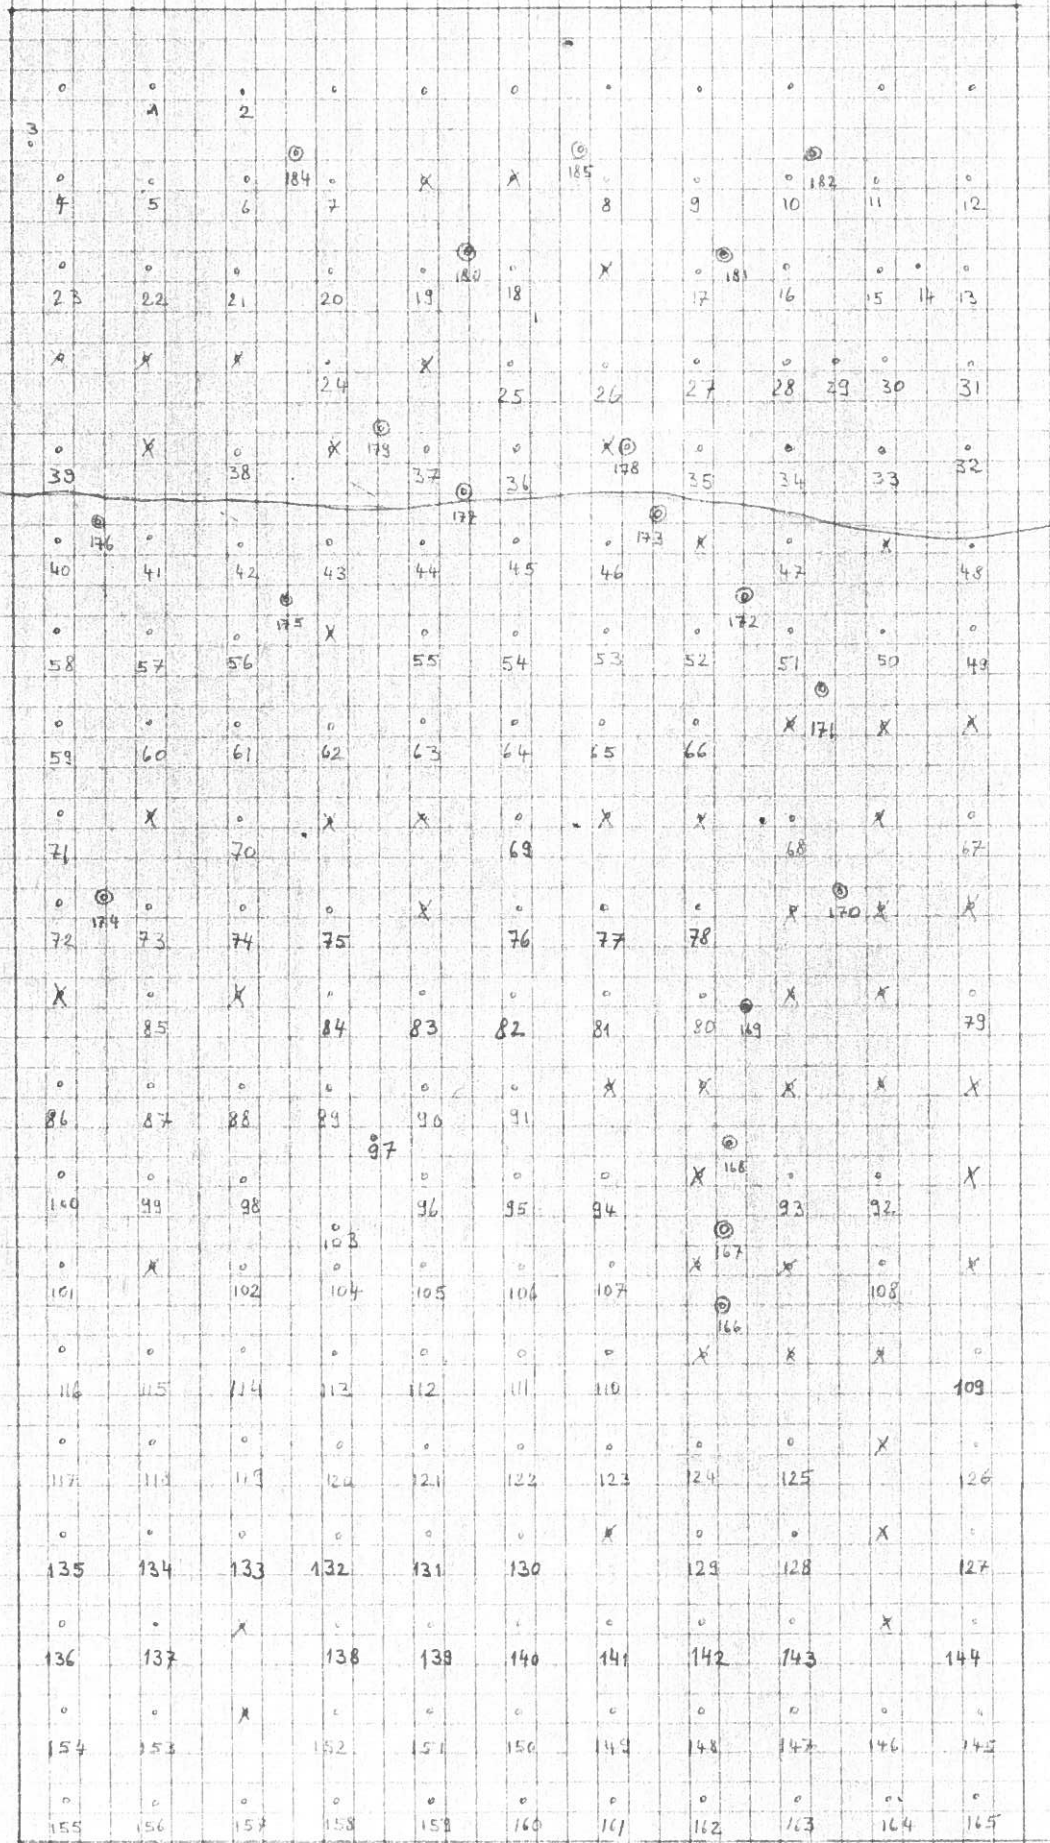

Fussweg
Garage