


Neues Feld 106, abgesteckt 1977
 vorher Felder 34 und 35

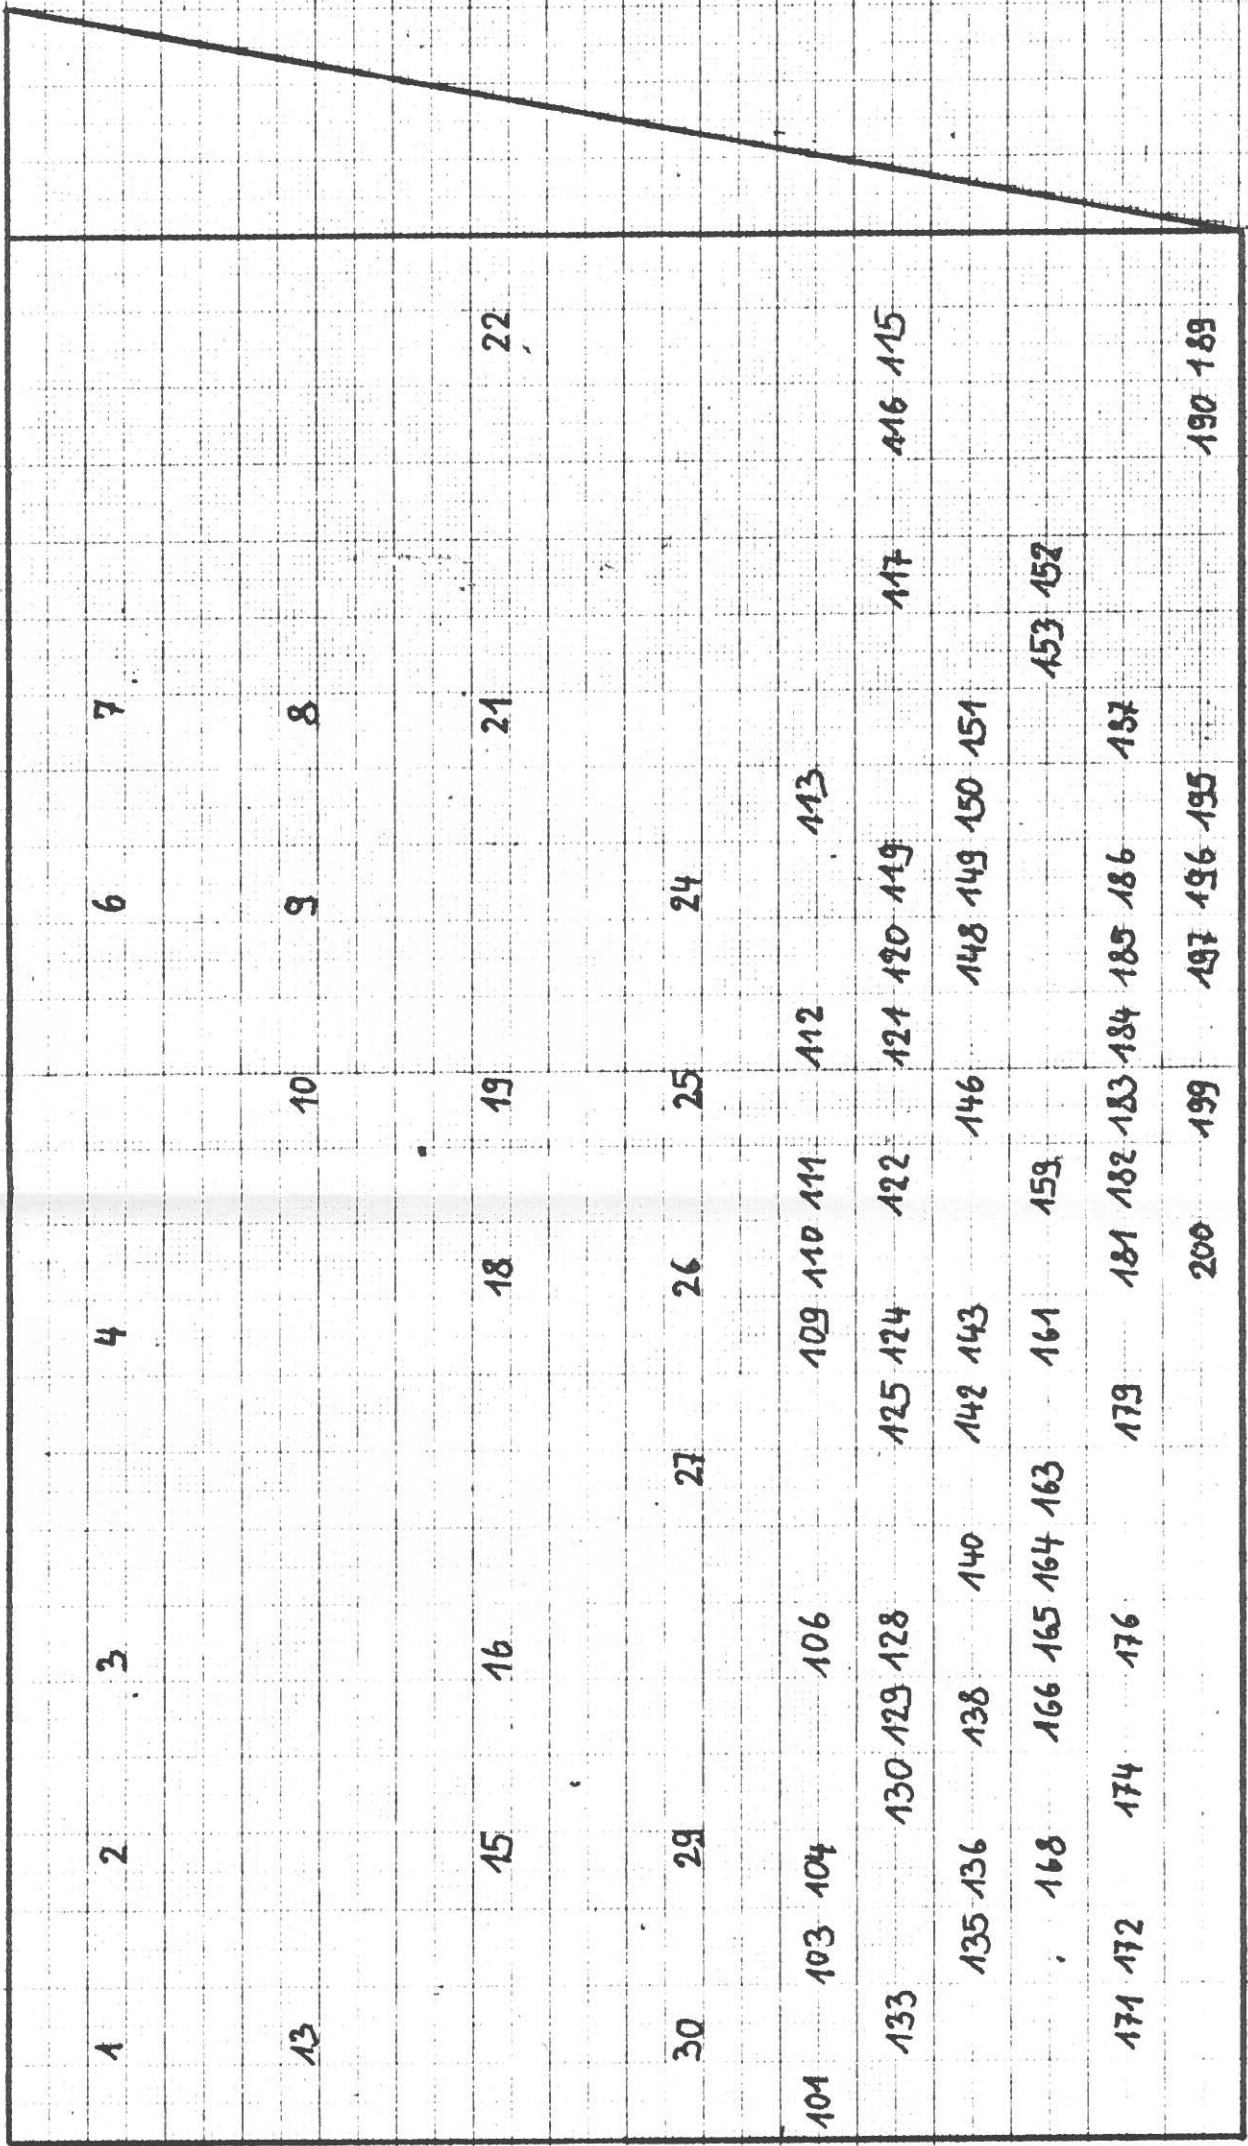

Prato 040 106

M : 1 : 100

Baumart : AS

V-Fläche : 400 m²

16